

Requalificação urbana da Rua Maria Pia – Medidas de Acalmia

A proposta tem como conceito base a implementação de medidas de acalmia na Rua Maria Pia, em face desta apresentar problemas ao nível da segurança na circulação pedonal, os quais resultam de vários aspetos, tais como:

- Extensões lineares retas de via que potenciam o aumento de velocidade por parte dos condutores;
- Ausência de passagens para peões em quantidade adequada à extensão da artéria;
- Estacionamento abusivo dos automóveis em cima dos passeios, em face do número insuficiente de lugares disponíveis no espaço público.

A proposta prevê a instalação de medidas que potenciam a acalmia de tráfego e conseqüentemente obrigam os automóveis a reduzir a velocidade resultando no aumento de segurança pedonal.

A proposta pretende implementar soluções por via da instalação de vários elementos: Sinalização horizontal com a pintura de bandas cromáticas de pré-avisos da instalação das lombas redutoras de velocidade (LRV); sinalização horizontal com a pintura marcas rodoviárias; instalação de LRV "speed cushion" do tipo berlinense; sinalização vertical da instalação de LRV e das novas travessias pedonais; configuração de estreitamento da via por via de efeito de gincana na circulação automóvel.


Ainda, é adotada uma nova geometria no quarteirão entre a Rua Correia Teles e a Rua Sampaio Bruno, cuja circulação automóvel far-se-á em apenas um sentido, promovendo-se a acalmia de tráfego e ao mesmo tempo a oferta de lugares de estacionamento na via pública.

Métricas da intervenção:

- + 44 lugares de estacionamento para automóveis.
- + 2 lugares para motociclos


+ 4 árvores

+ Segurança Pedonal

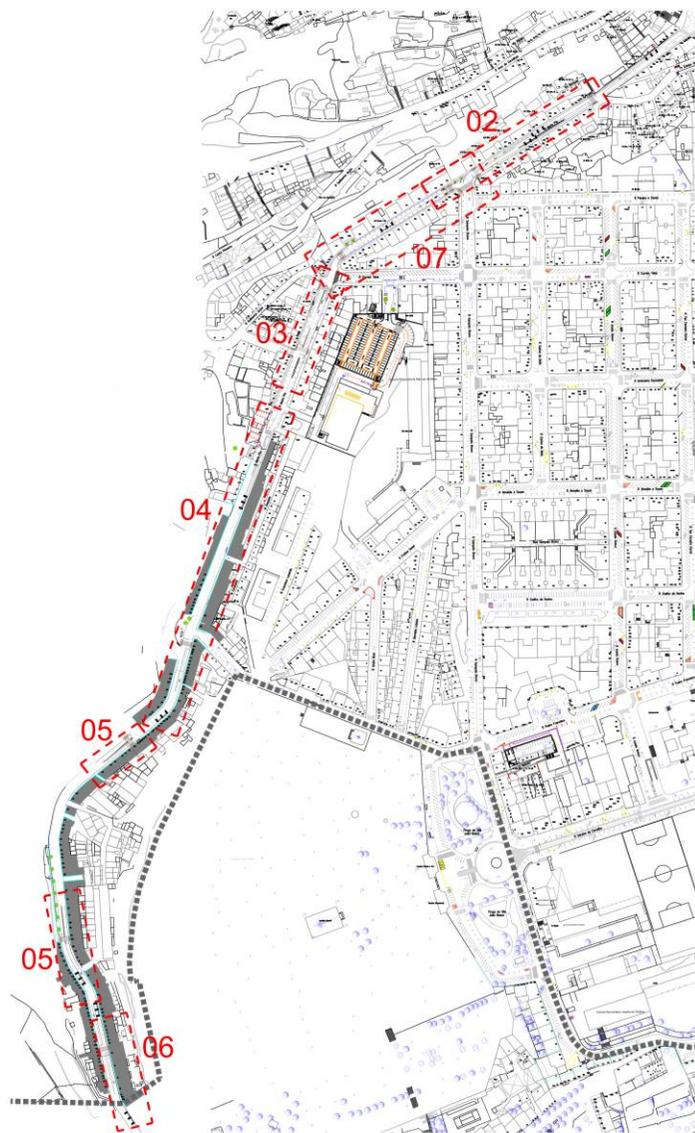


Este documento é propriedade da Junta de Freguesia de Campo de Ourique e não pode ser utilizado sem a autorização expressa da Junta de Freguesia de Campo de Ourique.

JUNTA DE FREGUESIA CAMPO OURIQUE		JUNTA DE FREGUESIA DE CAMPO DE OURIQUE REQUALIFICAÇÃO URBANA - AÇALMA TRÁFEGO		ED.01
Rua Maria Pia - Passadeiras		Rua Maria Pia - Passadeiras		01
<small> PROJETO DE ARQUITETURA PROJETOS E OBRAS </small>	<small> EXECUÇÃO </small>	<small> PLANTA GERAL DE IMPLANTAÇÃO - PROJETO </small>		
<small> CARLA ORTIGAS TAVARES, ARQ </small>	<small> CARLA ORTIGAS TAVARES, ARQ </small>	<small> CARLA ORTIGAS TAVARES, ARQ </small>		
<small> 2022.06 </small>	<small> 2021.01 - Rua Maria Pia - Passadeiras - 1.º.º.º </small>	<small> ABRIL 2022 </small>	<small> T. 0000 </small>	

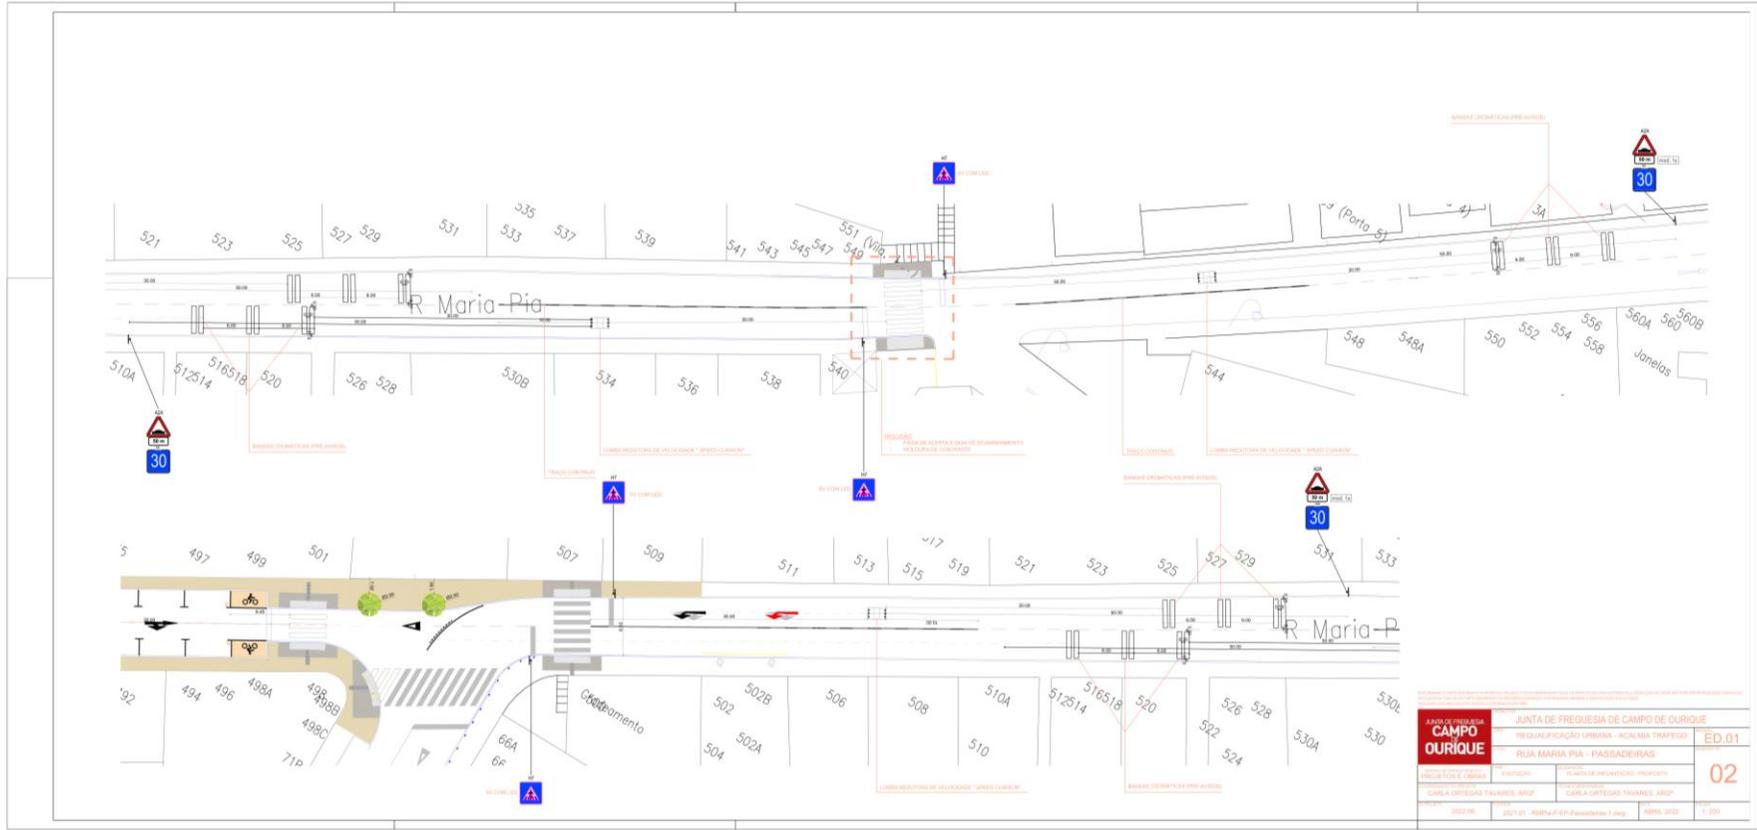



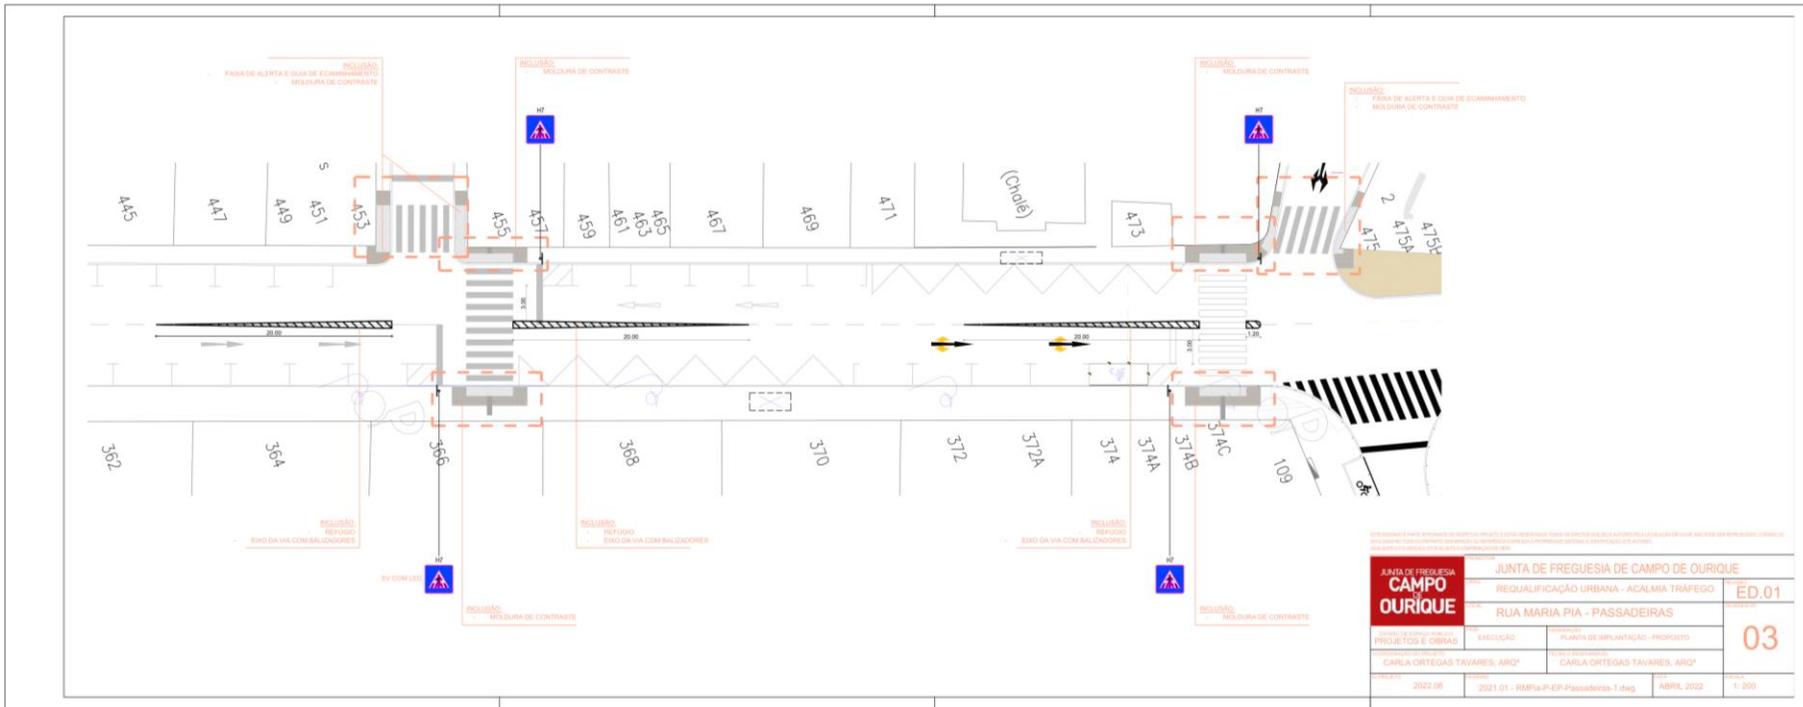

Este documento é parte integrante do projeto de obra. É de exclusiva responsabilidade do autor e não pode ser utilizado sem a autorização expressa do autor. Qualquer reprodução ou utilização não autorizada é proibida e será considerada uma infração penal e cível.


JUNTA DE FREGUESIA CAMPO OURIQUE	JUNTA DE FREGUESIA DE CAMPO DE OURIQUE	
	REQUALIFICAÇÃO URBANA - ACALMA TRÁFEGO	ED.01
PROJETO DE OBRAS TRILHEIRA DE PASSADEIRAS	RUA MARIA PIA - PASSADEIRAS	03
EXECUÇÃO CARLA ORTEGAS TAVARES, ARQ ^{ta}	PLANTA DE IMPLANTAÇÃO - PROPOSTO CARLA ORTEGAS TAVARES, ARQ ^{ta}	
DATA: 2022.06	PROJETO: 2021.01 - RMPta-P-EP-Passadeiras-1.dwg	DATA: ABRIL 2022
		ESCALA: 1:200

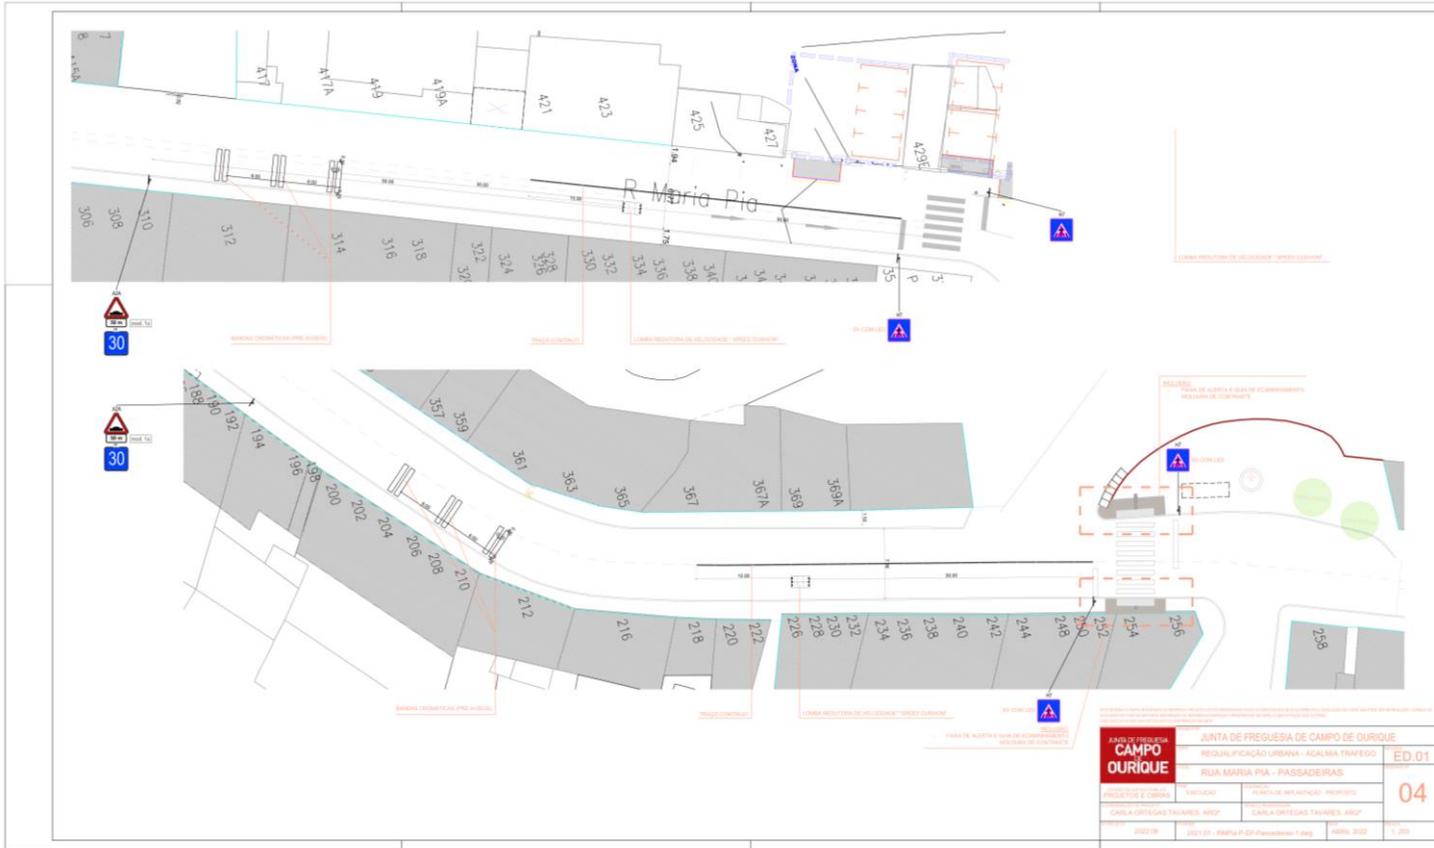

FAM DE PROPOSTA CAMPO OURIQUE	JUNTA DE FREGUESIA DE CAMPO DE OURIQUE	
	REGULIFICAÇÃO URBANA - ACADEMIA TRAFEGO	
RUA MARIA PIA - PASSADERAS		ED.01




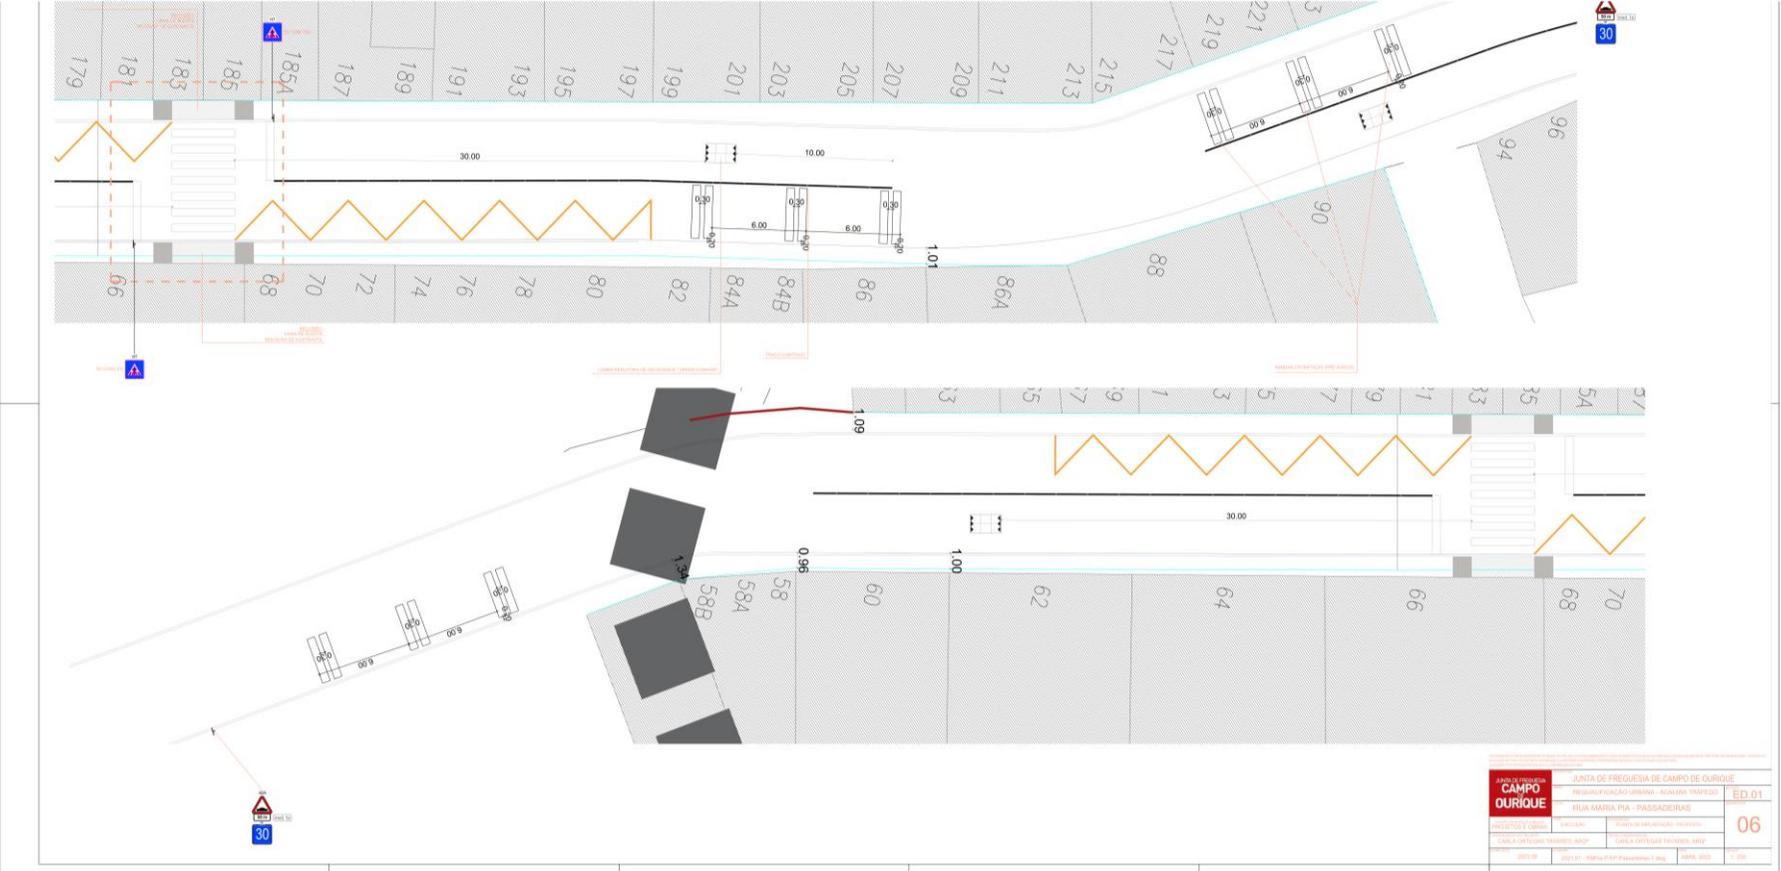

PROJETO DE CAMPO OURIQUE		JUNTA DE FREGUESIA DE CAMPO DE OURIQUE REQUALIFICAÇÃO URBANA - AÇULAM TRANSITO	ED.01

